ROUTE	STATE	DISTRICT	SHEET NO.
HH	MO	6	11

JOB NO. J6U0808

CONTRACT ID

PROJECT NO.

COUNTY ST. LOUIS

DATE 12-15-05

VOLZ

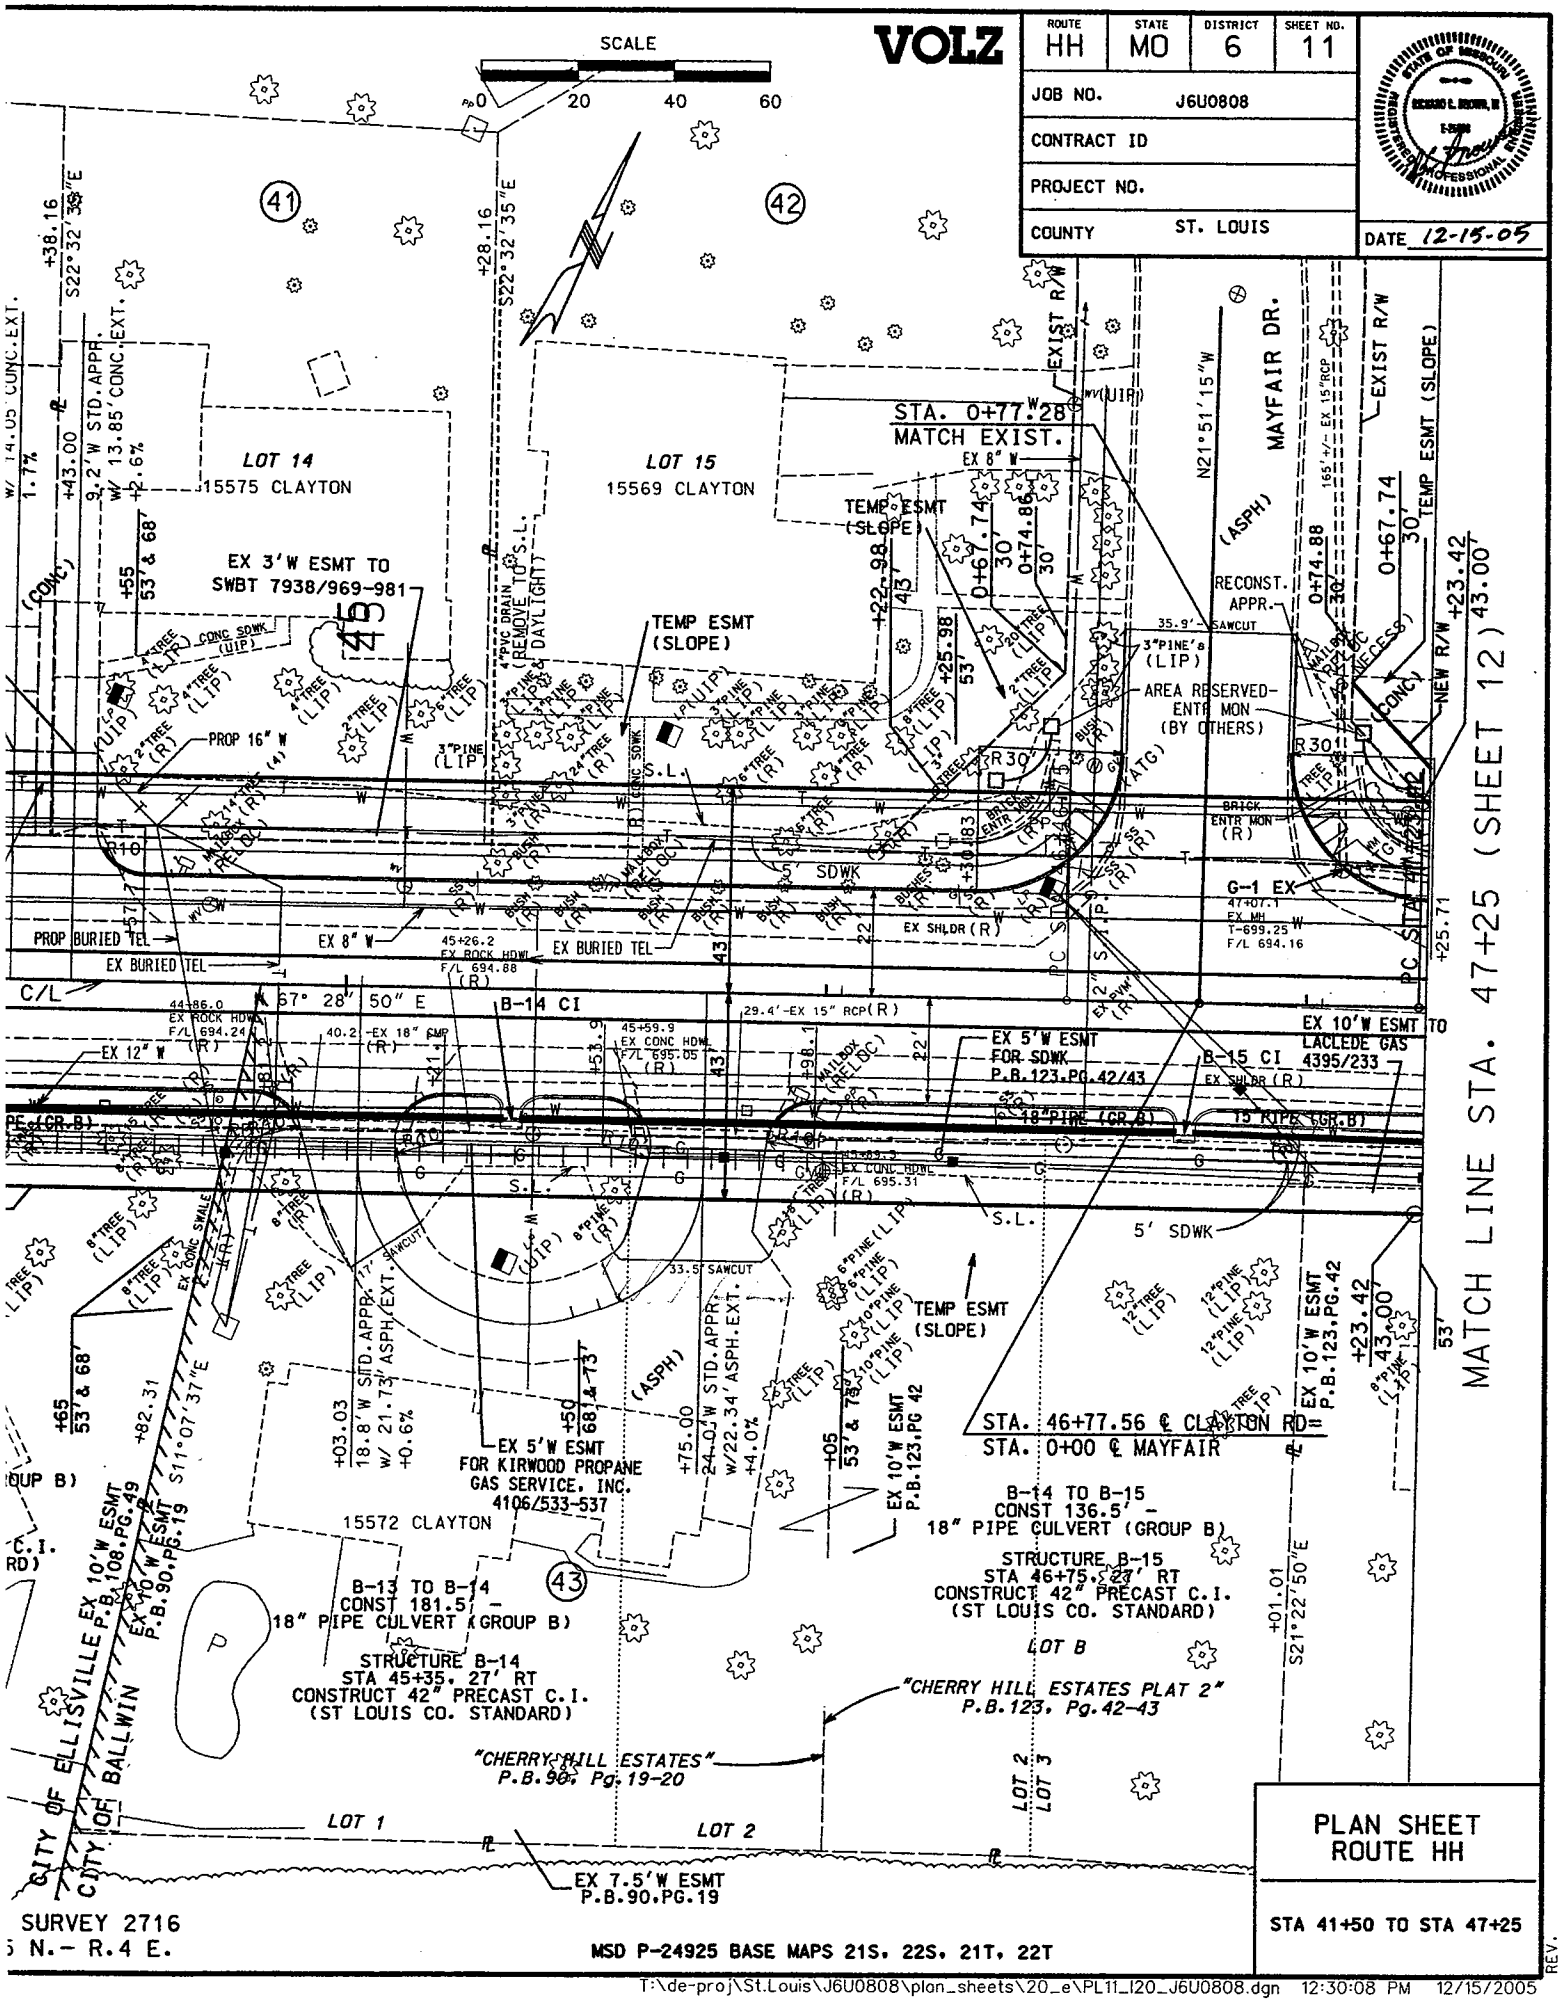

PLAN SHEET
ROUTE HH

STA 41+50 TO STA 47+25

SURVEY 2716
5 N.- R.4 E.

MSD P-24925 BASE MAPS 21S, 22S, 21T, 22T

REV.

T:\de-proj\St.Louis\J6U0808\plan_sheets\20_e\PL11_I20_J6U0808.dgn 12:30:08 PM 12/15/2005

MAYFAIR ENTRY MONUMENT- LEFT

SCALE: 1"=1'

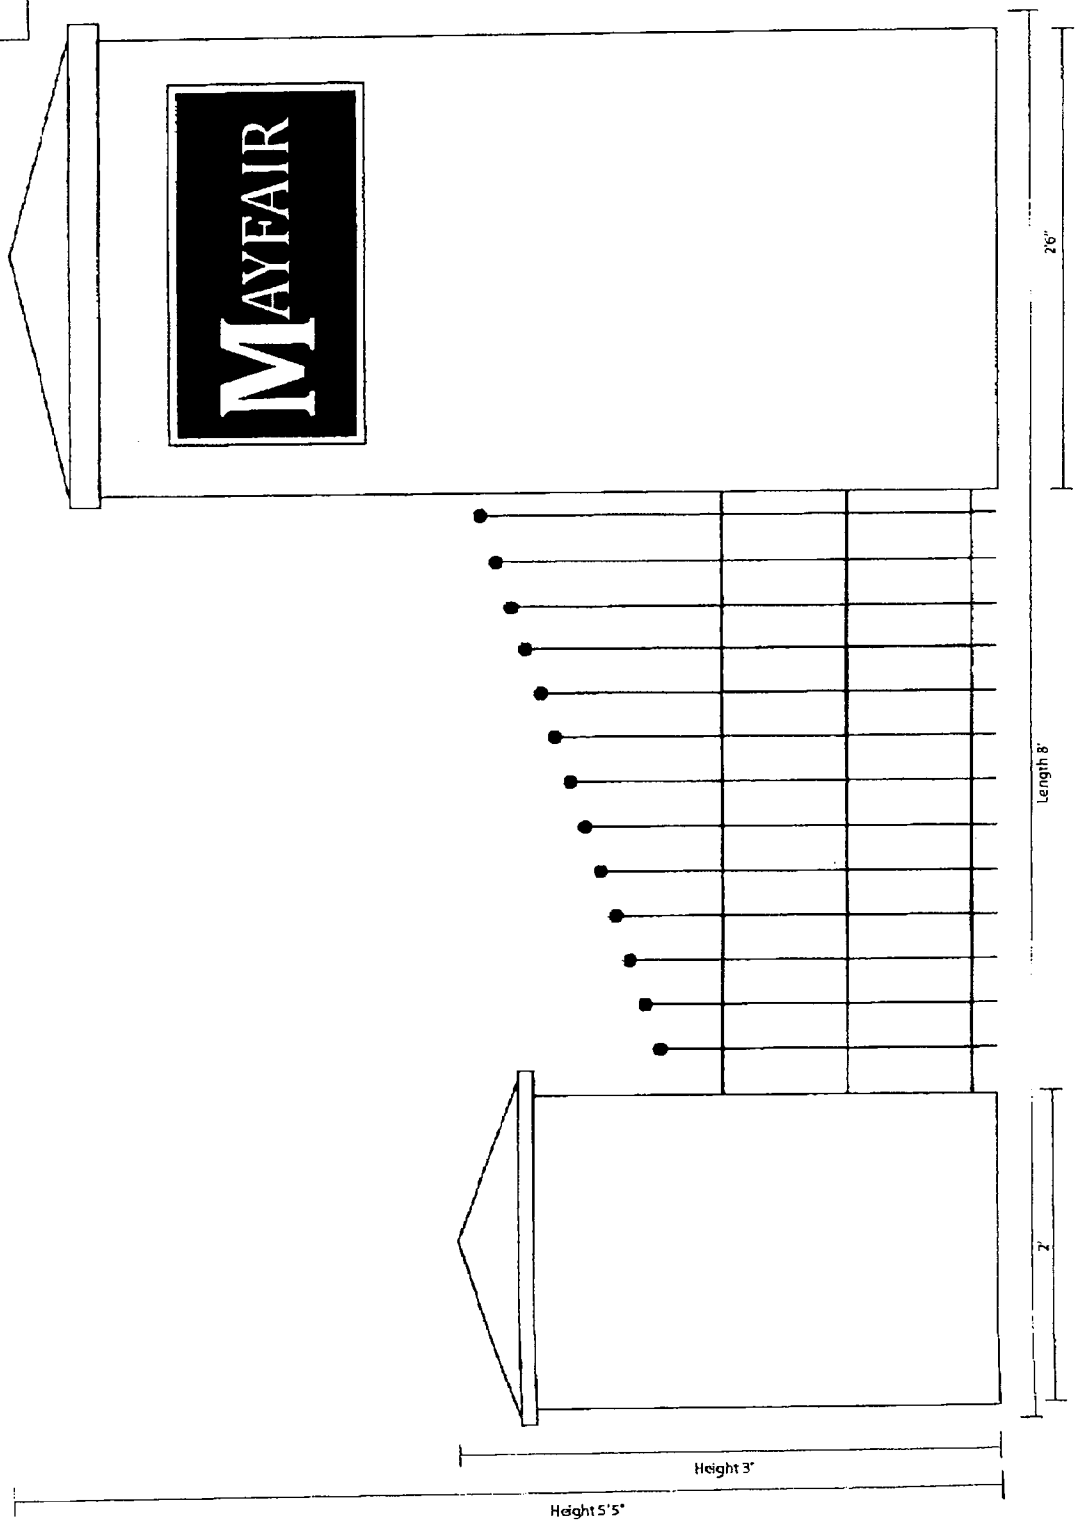

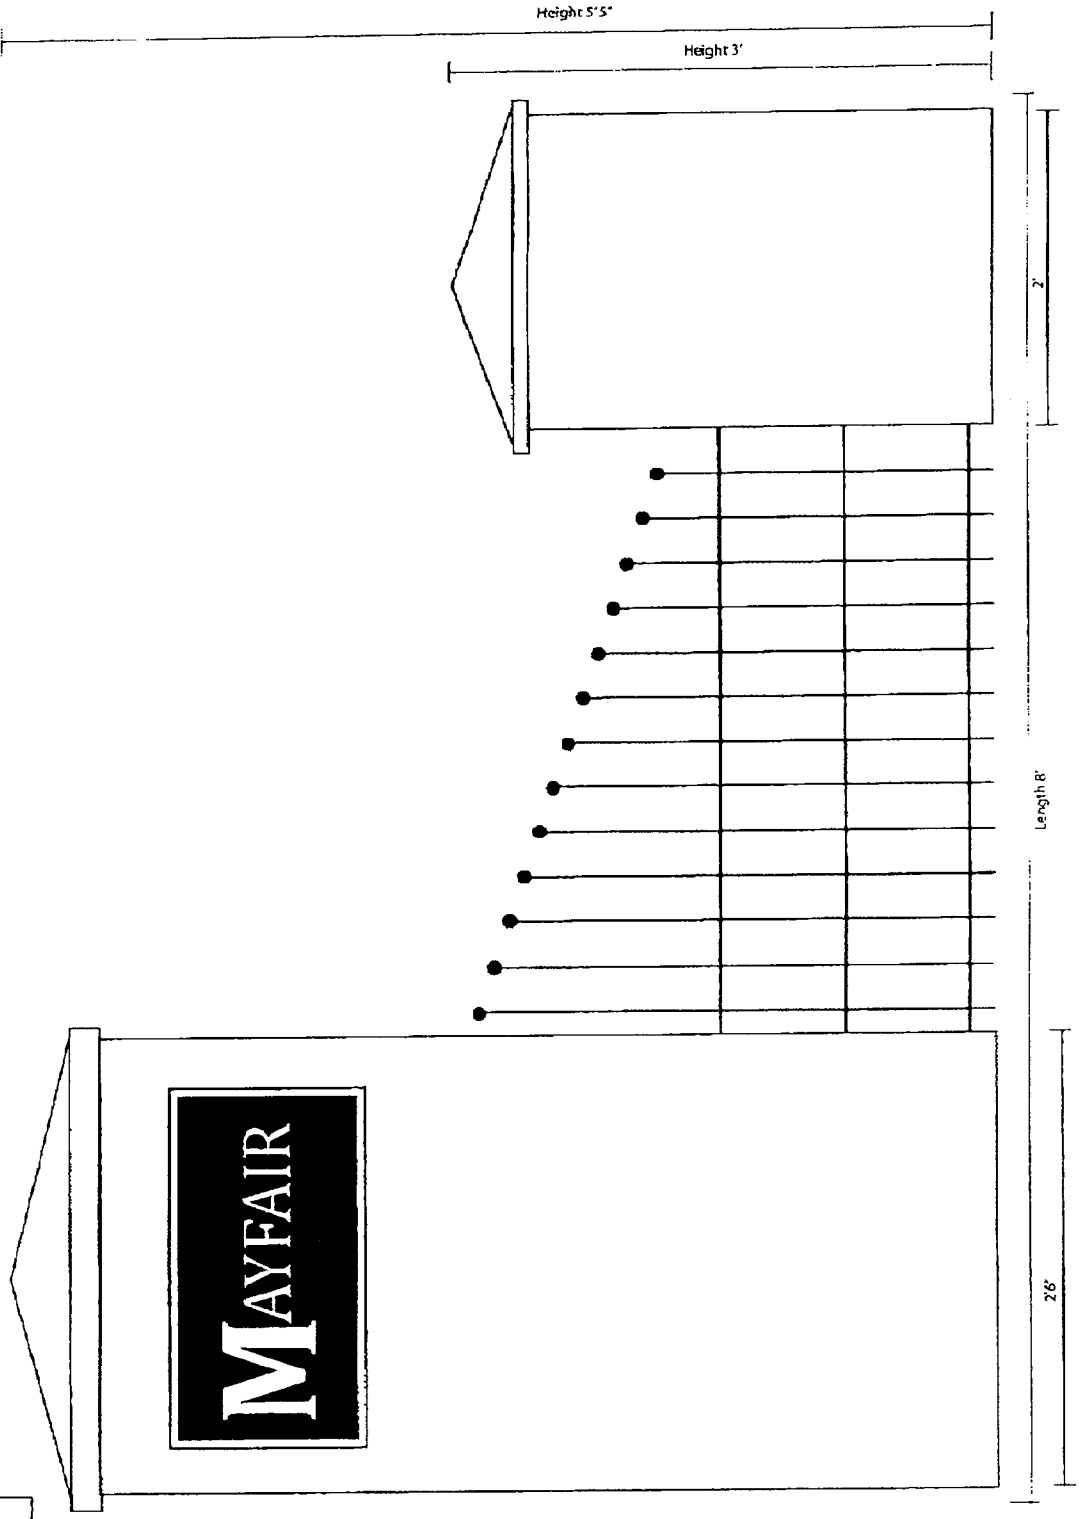

MAYFAIR ENTRY MONUMENT- RIGHT

SCALE: 1"=1'