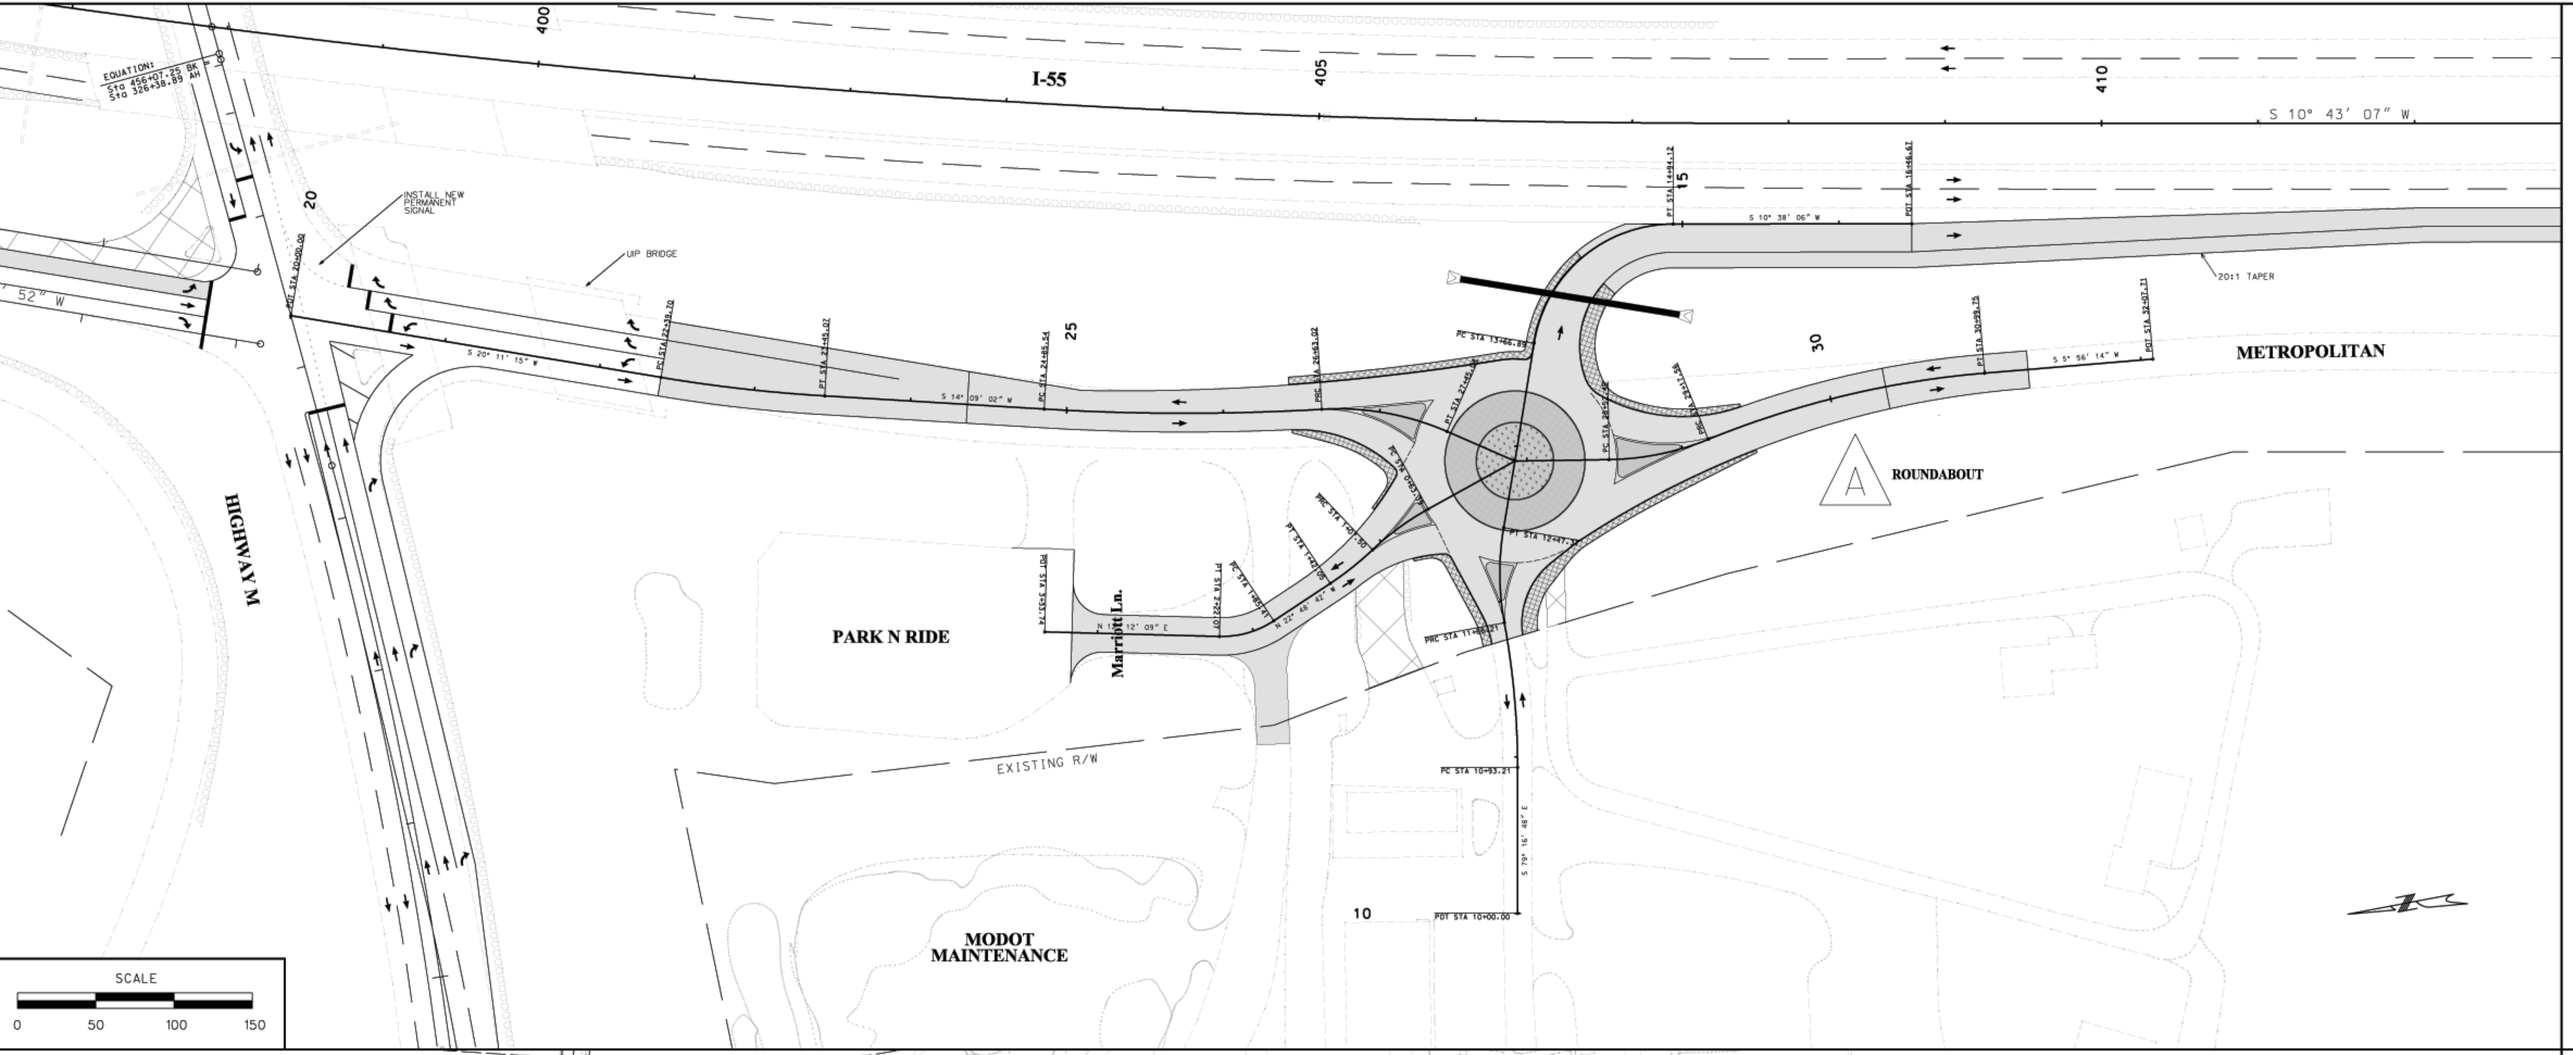
I-55
400
405
410
S 10° 43' 07" W
EQUATION:
STA 456+07.25 BK =
STA 326+38.89 AH
INSTALL NEW PERMANENT SIGNAL
UIP BRIDGE
20
15
25
30
10
S 20° 11' 15" W
S 14° 09' 02" W
S 10° 38' 06" W
S 5° 56' 14" W
20:1 TAPER
METROPOLITAN
ROUNDABOUT
HIGHWAY M
PARK N RIDE
Marriott Ln.
EXISTING R/W
MODOT MAINTENANCE
PC STA 10+93.21
POT STA 10+00.00
SCALE
0
50
100
150