TILE FL = 787 sq ft.
Carpet FL = 2080 sq ft.
Hampton Office

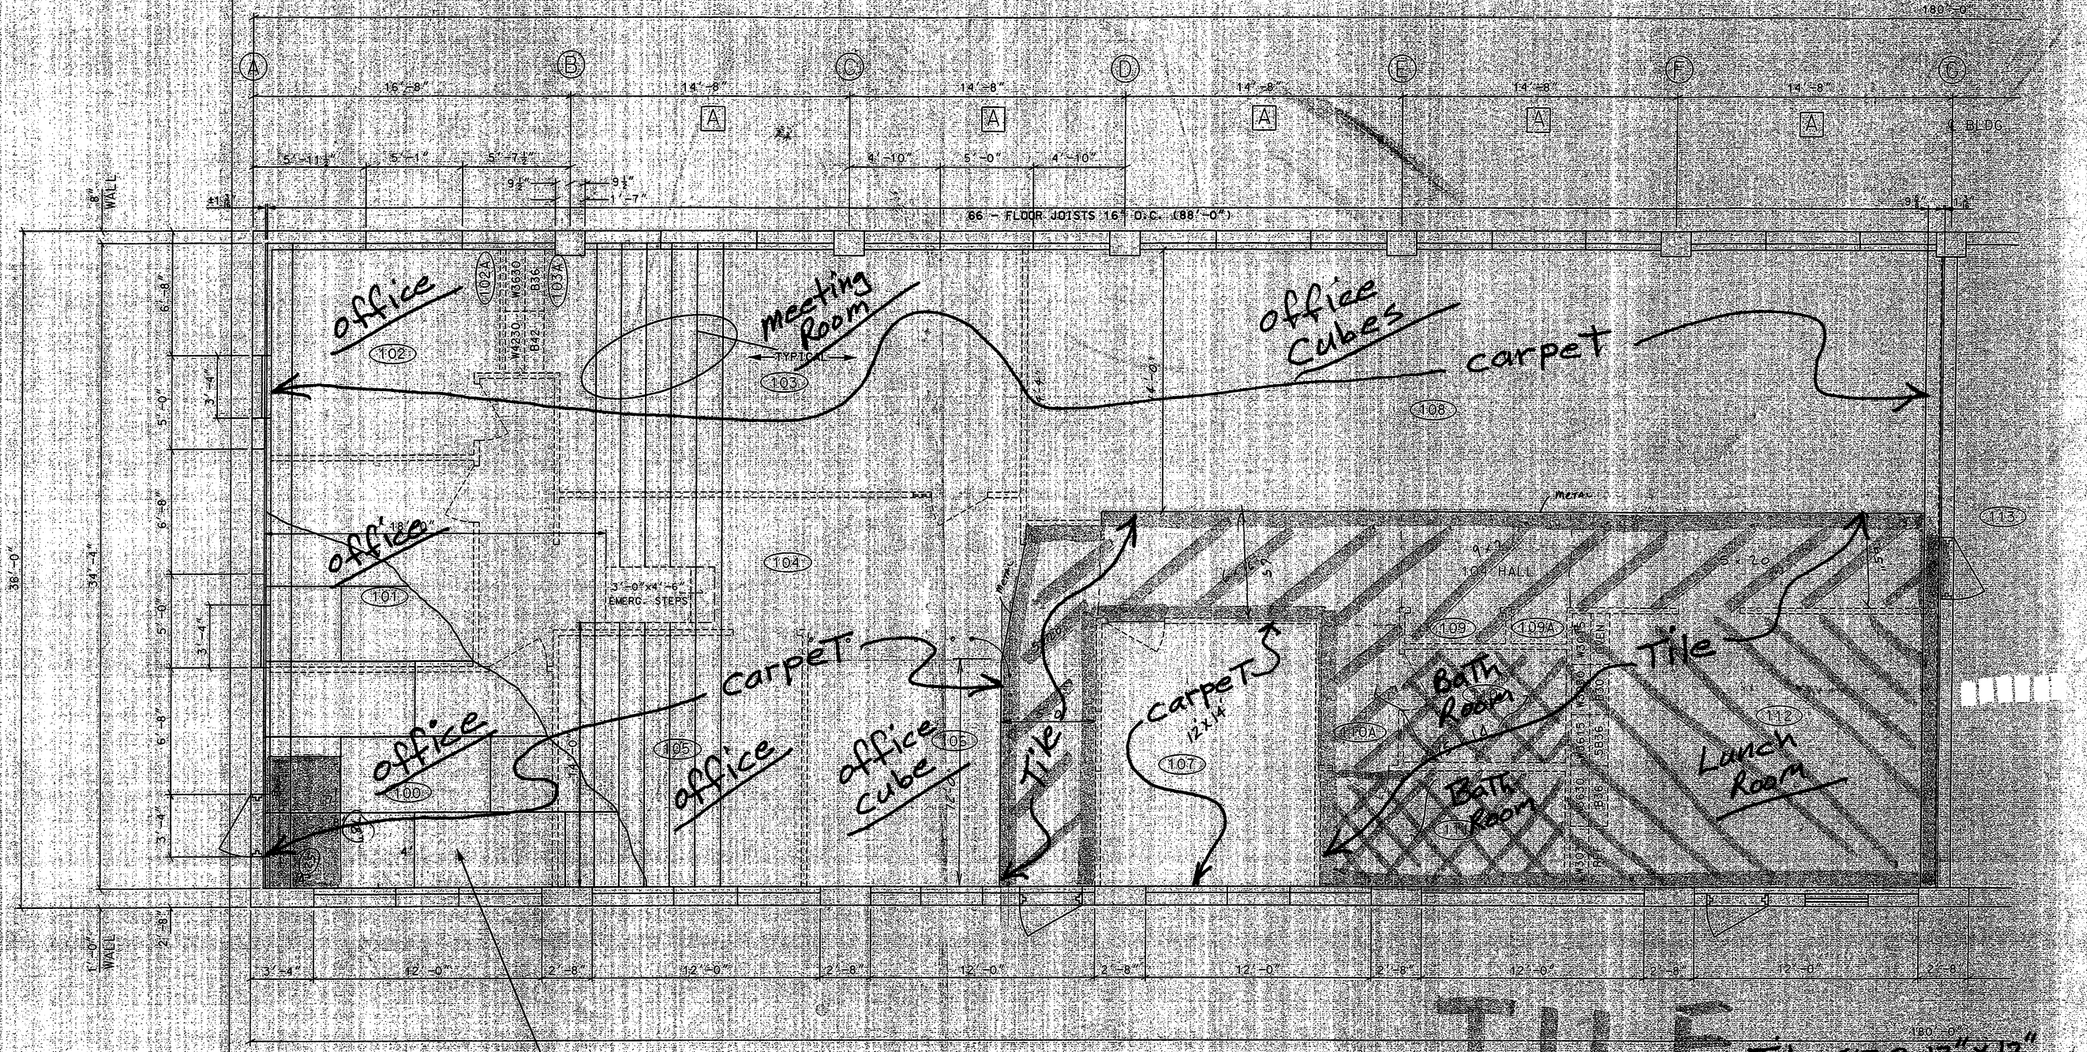

4x8x¾" STURDY FLOOR Y.P.
(102 SHEET REQ'D)

100	4 x 7	=	28
104-111	5 x 20	=	100
104-111	6 x 16	=	96
HALL	9 x 7	=	63
110, 110A, 111	15 x 14	=	210
HALL	5 x 20	=	100
112	15 x 20	=	300
	+15%		897 x 1.15 = 1031 S.F.

ST. LOUIS CITY RE & AREA TEAM OFFICE

SCALE: ¼" = 1'

MEZZANINE LAYOUT

REV.

T:\de-proj\jcservices\Hampton_RE\001_plan_maint_mezzanine.dgn 01:42:20 PM 11/30/2004