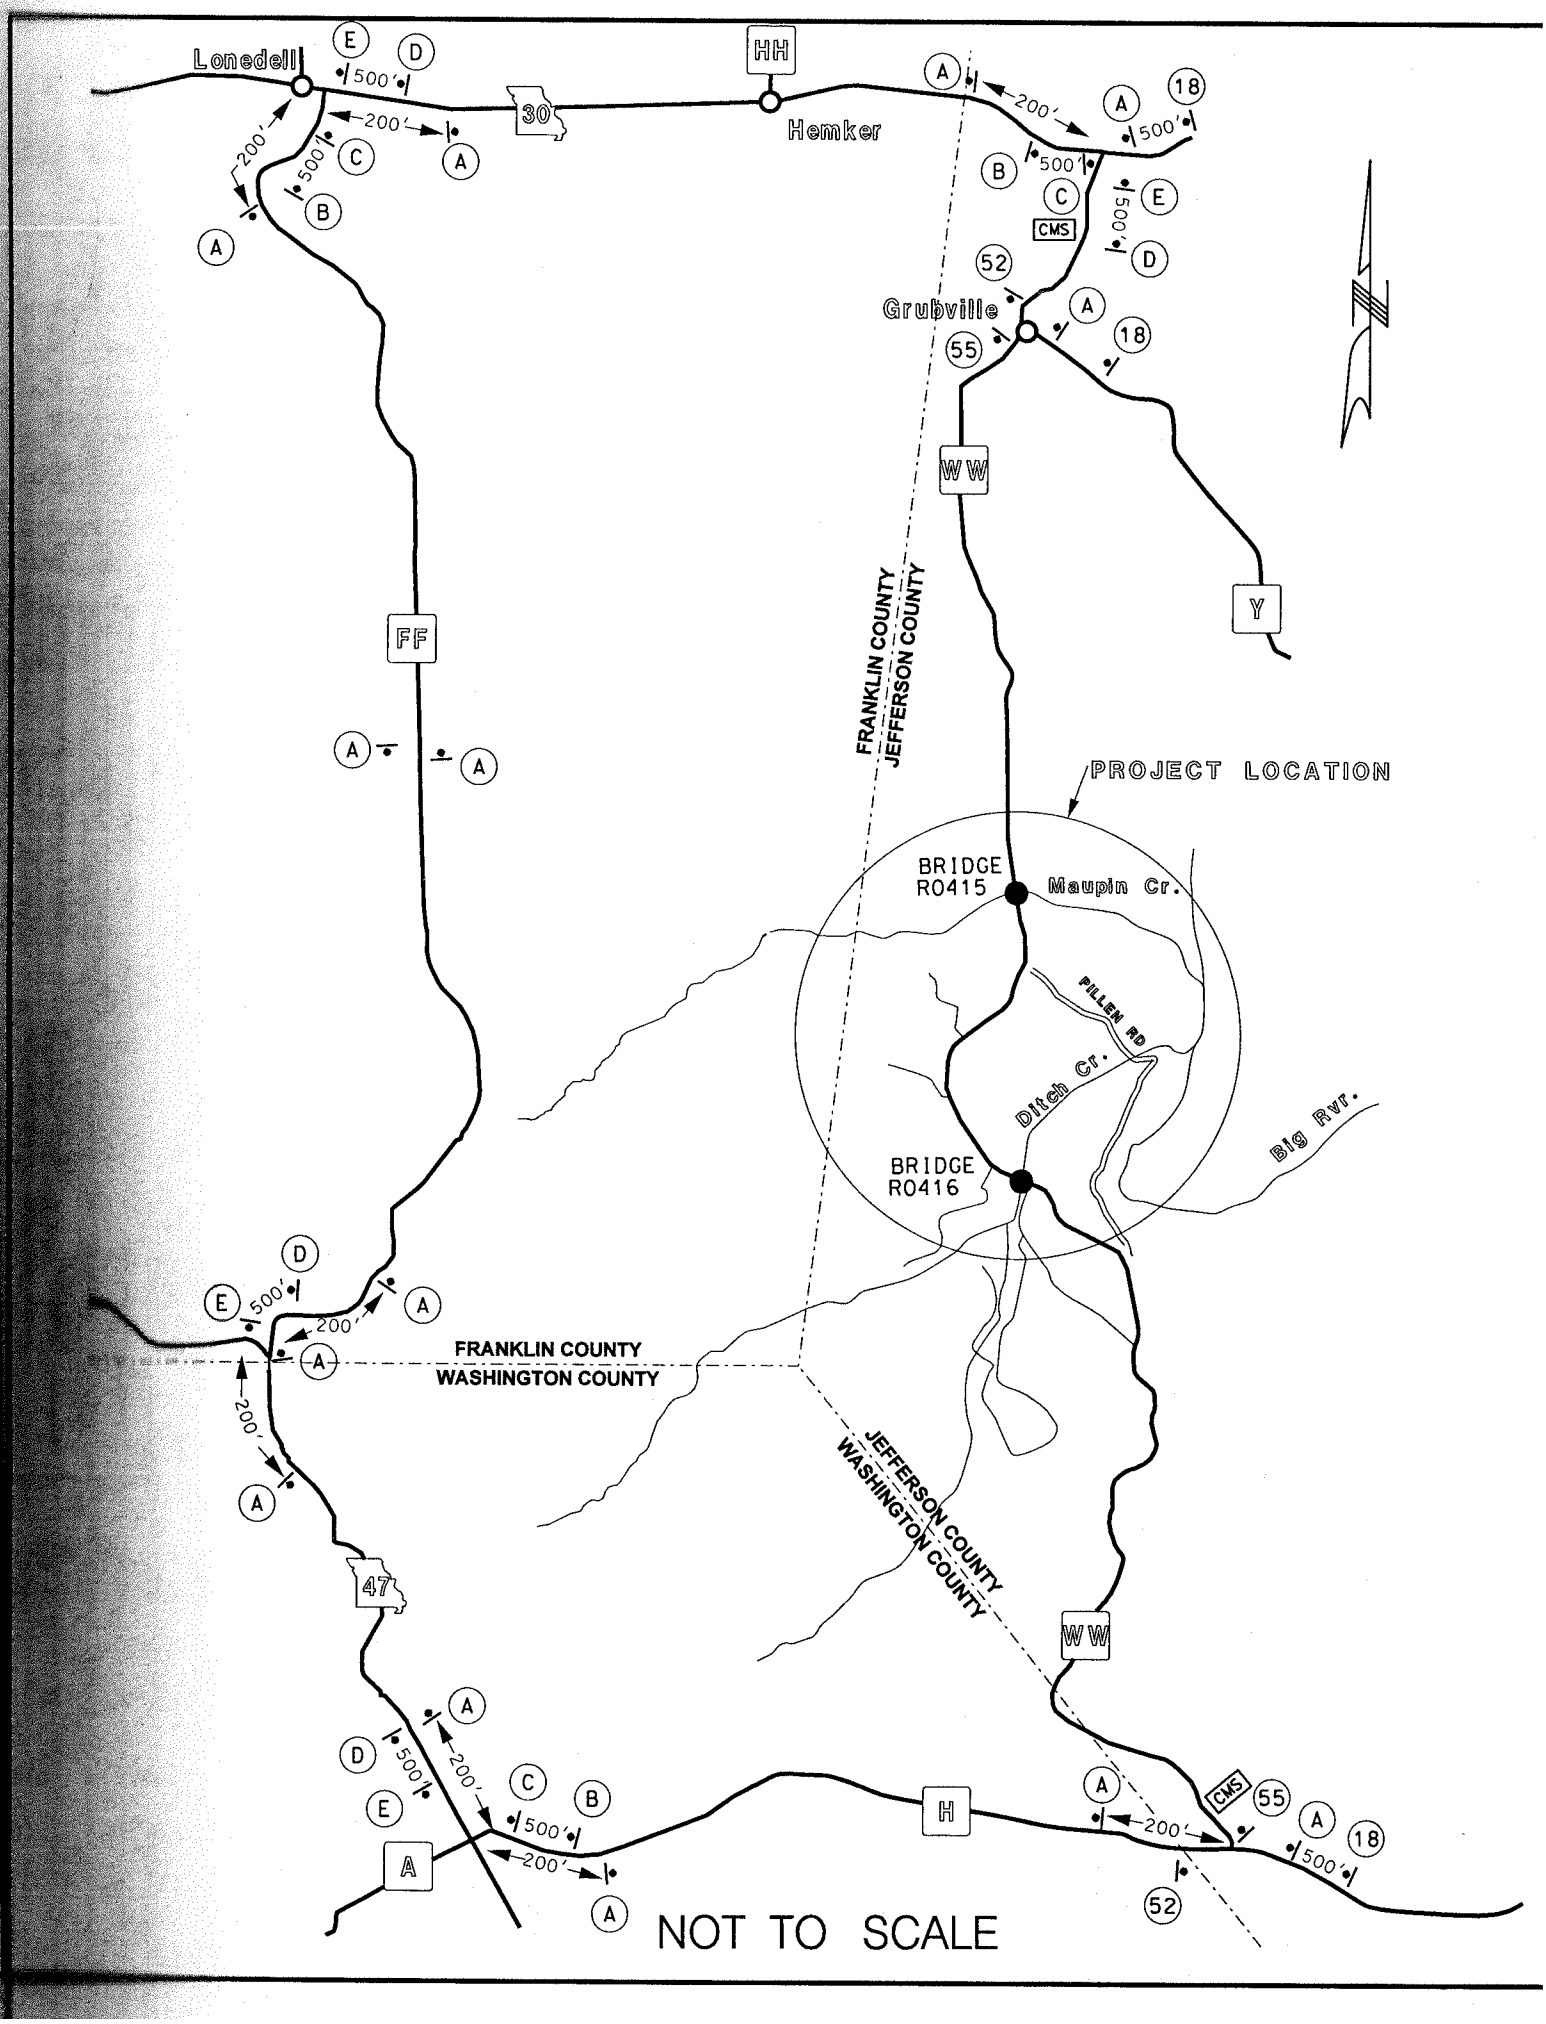

Lonedell
Hemker
Grubville
30
HH
FF
WW
Y
47
H
A
CMS
FRANKLIN COUNTY
JEFFERSON COUNTY
WASHINGTON COUNTY
PROJECT LOCATION
BRIDGE
R0415
BRIDGE
R0416
Maupin Cr.
PILLEN RD
Ditch Cr.
Big Rvr.
500'
200'
NOT TO SCALE